



XÃ TÂN UYÊN
TRÍCH ĐO ĐỊA CHÍNH KHU ĐẤT
HỆ TỌA ĐỘ VN-2000, THÔN 26, XÃ TÂN UYÊN THUỘC MÃNH 454 575 - 6 (12) tờ số 228
PHỤC VỤ CÔNG TÁC: QUẢN LÝ, ĐÁU GIÁ QSD ĐẤT TẠI XÃ TÂN UYÊN
 Địa chỉ tại: Thôn 26, xã Tân Uyên, tỉnh Lai Châu
 (Thửa đất kèm theo quyết định số 344/QĐ-UBND ngày 22/03/2022 của Ủy ban nhân dân tỉnh Lai Châu)

TỈNH LAI CHÂU - XÃ TÂN UYÊN

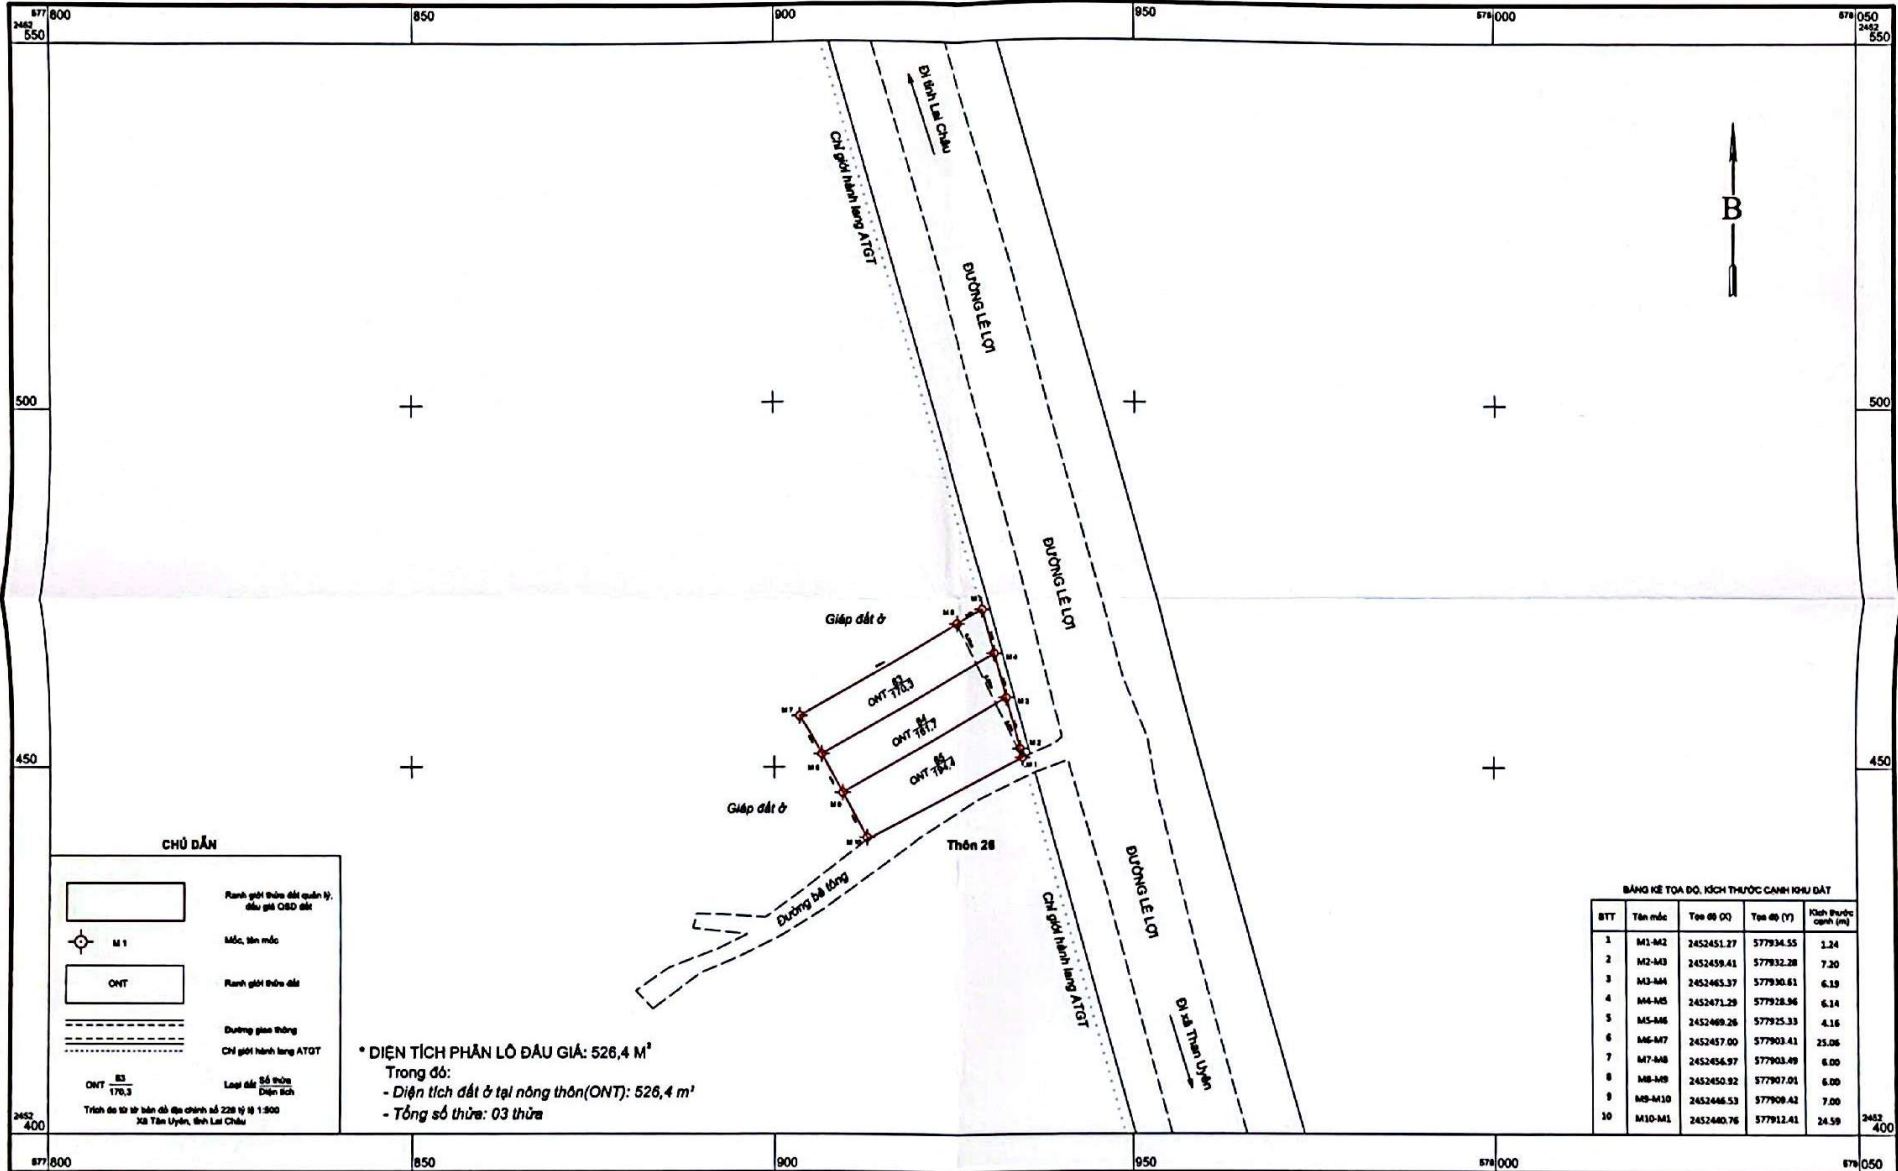

Ngày 25 tháng 04 năm 2026
 Đơn vị lập bản đồ:
 (Ký, ghi rõ họ và tên, chức vụ, đóng dấu)
GIÁM ĐỐC
 Nguyễn Văn Quân

Ngày 25 tháng 04 năm 2026
 Đơn vị thẩm tra:
 (Ký, ghi rõ họ và tên, chức vụ, đóng dấu)
PHÓ GIÁM ĐỐC
 Nguyễn Văn Chính

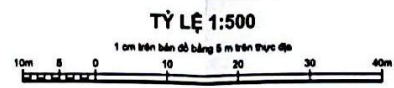

Ngày 25 tháng 04 năm 2026
 Xác nhận do vẽ đúng hiện trạng
 (Ký, ghi rõ họ và tên, chức vụ, đóng dấu)
PHÓ CHỦ TỊCH
 Nguyễn Văn Anh

Ngày 25 tháng 04 năm 2026
 Cơ quan duyệt:
 Ban Quản lý và Môi trường tỉnh Lai Châu
 (Ký, ghi rõ họ và tên, chức vụ, đóng dấu)
PHÓ GIÁM ĐỐC
 Phạm Thị Lan Anh