

CỘNG HÒA XÃ HỘI CHỦ NGHĨA VIỆT NAM


Độc lập - Tự do - Hạnh phúc

Tân Uyên, ngày tháng năm 2026

PHIẾU ĐO ĐẠC CHÍNH LÝ THỪA ĐẤT

- Thửa đất số: 555 ; Tờ bản đồ số: 122 ; Diện tích: 797,4 m² ;
loại đất: ONT+HNK ; hình thức sử dụng: Sử dụng chung
- Địa chỉ thửa đất: Thôn 3, xã Tân Uyên, tỉnh Lai Châu
- Tên người sử dụng đất, người quản lý đất: Trần Văn Song, Nguyễn Thị Duyên
- Địa chỉ người sử dụng đất: Thôn 3, xã Tân Uyên, tỉnh Lai Châu
- Giấy chứng nhận hoặc quyết định giao đất, cho thuê đất, cho phép chuyển mục đích sử dụng đất hoặc giấy tờ về quyền sử dụng đất (giấy tờ):
 - Loại giấy tờ: Giấy chứng nhận QSDĐ số AA 02092936
 - Diện tích trên giấy tờ: 797,4 m² ; loại đất trên giấy tờ: ODT+HNK
- Tình hình thay đổi ranh giới thửa đất so với khi có giấy tờ: Có thay đổi
- Diện tích, loại đất sau đo chính lý:
Diện tích đất ONT: 270,7 m² ; HNK: 526,7 m²
- Sơ đồ thửa đất:

9. Tọa độ đỉnh thửa, kích thước cạnh:

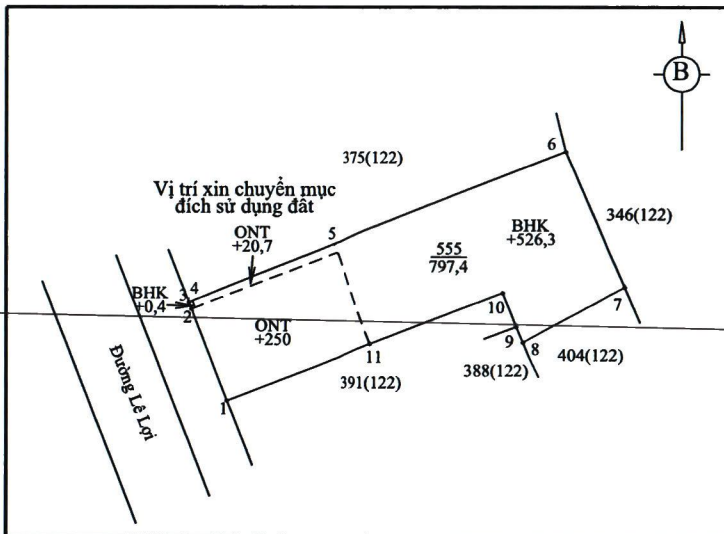

Tọa độ đỉnh thửa			Kích thước cạnh (m)
Đỉnh	X(m)	Y(m)	
1	2454717.50	576932.13	12,50
2	2454729.15	576927.58	0,90
3	2454729.98	576927.25	0,48
4	2454730.16	576927.70	19,52
5	2454737.43	576945.82	31,93
6	2454749.15	576975.52	18,70
7	2454731.94	576982.82	14,44
8	2454724.90	576970.22	2,16
9	2454726.89	576969.38	4,63
10	2454731.21	576967.69	18,11
11	2454724.70	576950.80	20,00
1	2454717.50	576932.13	

Đơn vị đo đạc


Người sử dụng đất, quản lý đất

Hoàng Văn Lưu

Trần Văn Song

CHI NHÁNH VĂN PHÒNG ĐĂNG KÝ ĐẤT ĐAI TÂN UYÊN

Ghi chú: Người sử dụng đất, người quản lý đất kiểm tra các thông tin về thửa đất trên đây nếu phát hiện có sai sót thì báo ngay cho đơn vị đo đạc để kiểm tra, chỉnh sửa, bổ sung; trường hợp không phát hiện sai sót thì ký xác nhận và gửi lại cho đơn vị đo đạc 01 bản, người sử dụng đất được giữ 01 bản.

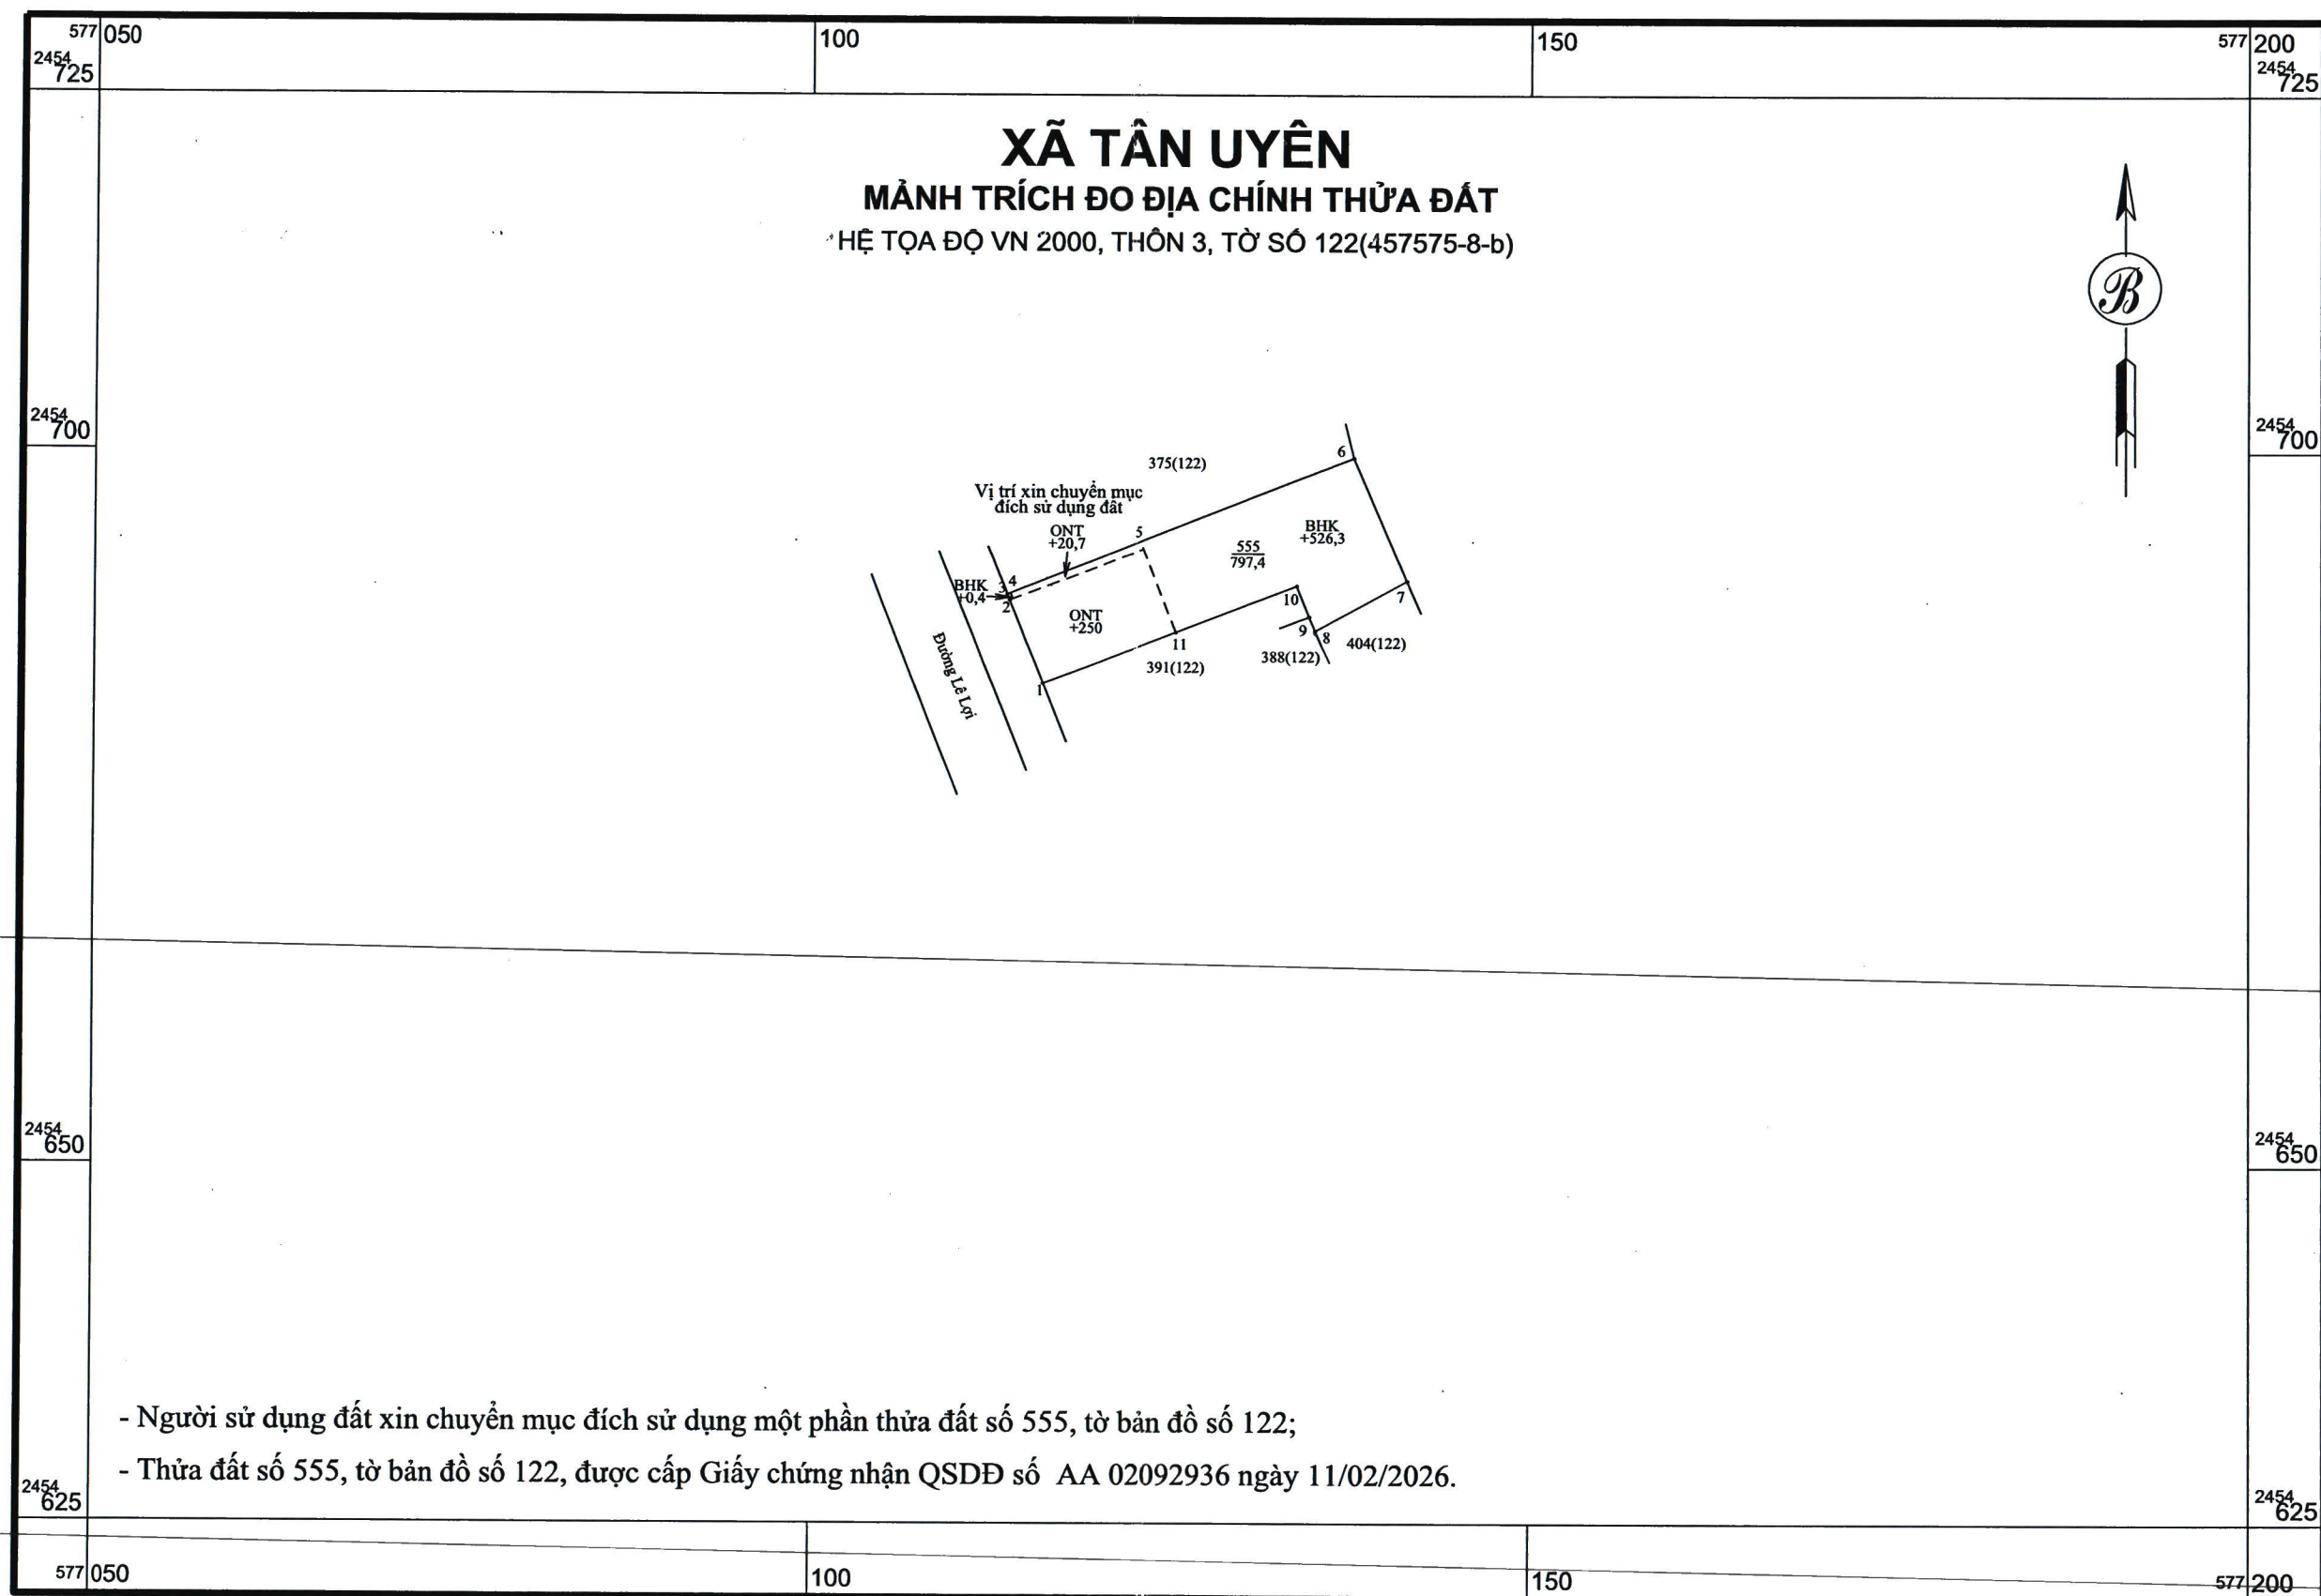

- Người sử dụng đất xin chuyển mục đích sử dụng một phần thửa đất số 555, tờ bản đồ số 122;
- Thửa đất số 555, tờ bản đồ số 122, được cấp Giấy chứng nhận QSDĐ số AA 02092936 ngày 11/02/2026.

Ngày.....tháng.....năm 2026
Người sử dụng đất

Ngày.....tháng.....năm 2026
ĐƠN VỊ ĐO ĐẠC

TỶ LỆ 1:1000

1 cm trên bản đồ bằng 10 m trên thực địa



Ngày.....tháng.....năm 2026
Người kiểm tra

Ngày.....tháng.....năm 2026
PHÒNG KINH TẾ

Suy
Kien Van Song



KT GIÁM ĐỐC
PHÓ GIÁM ĐỐC

Nguyễn Duy Trinh



27 1/2 1/2 1/2 1/2 1/2