


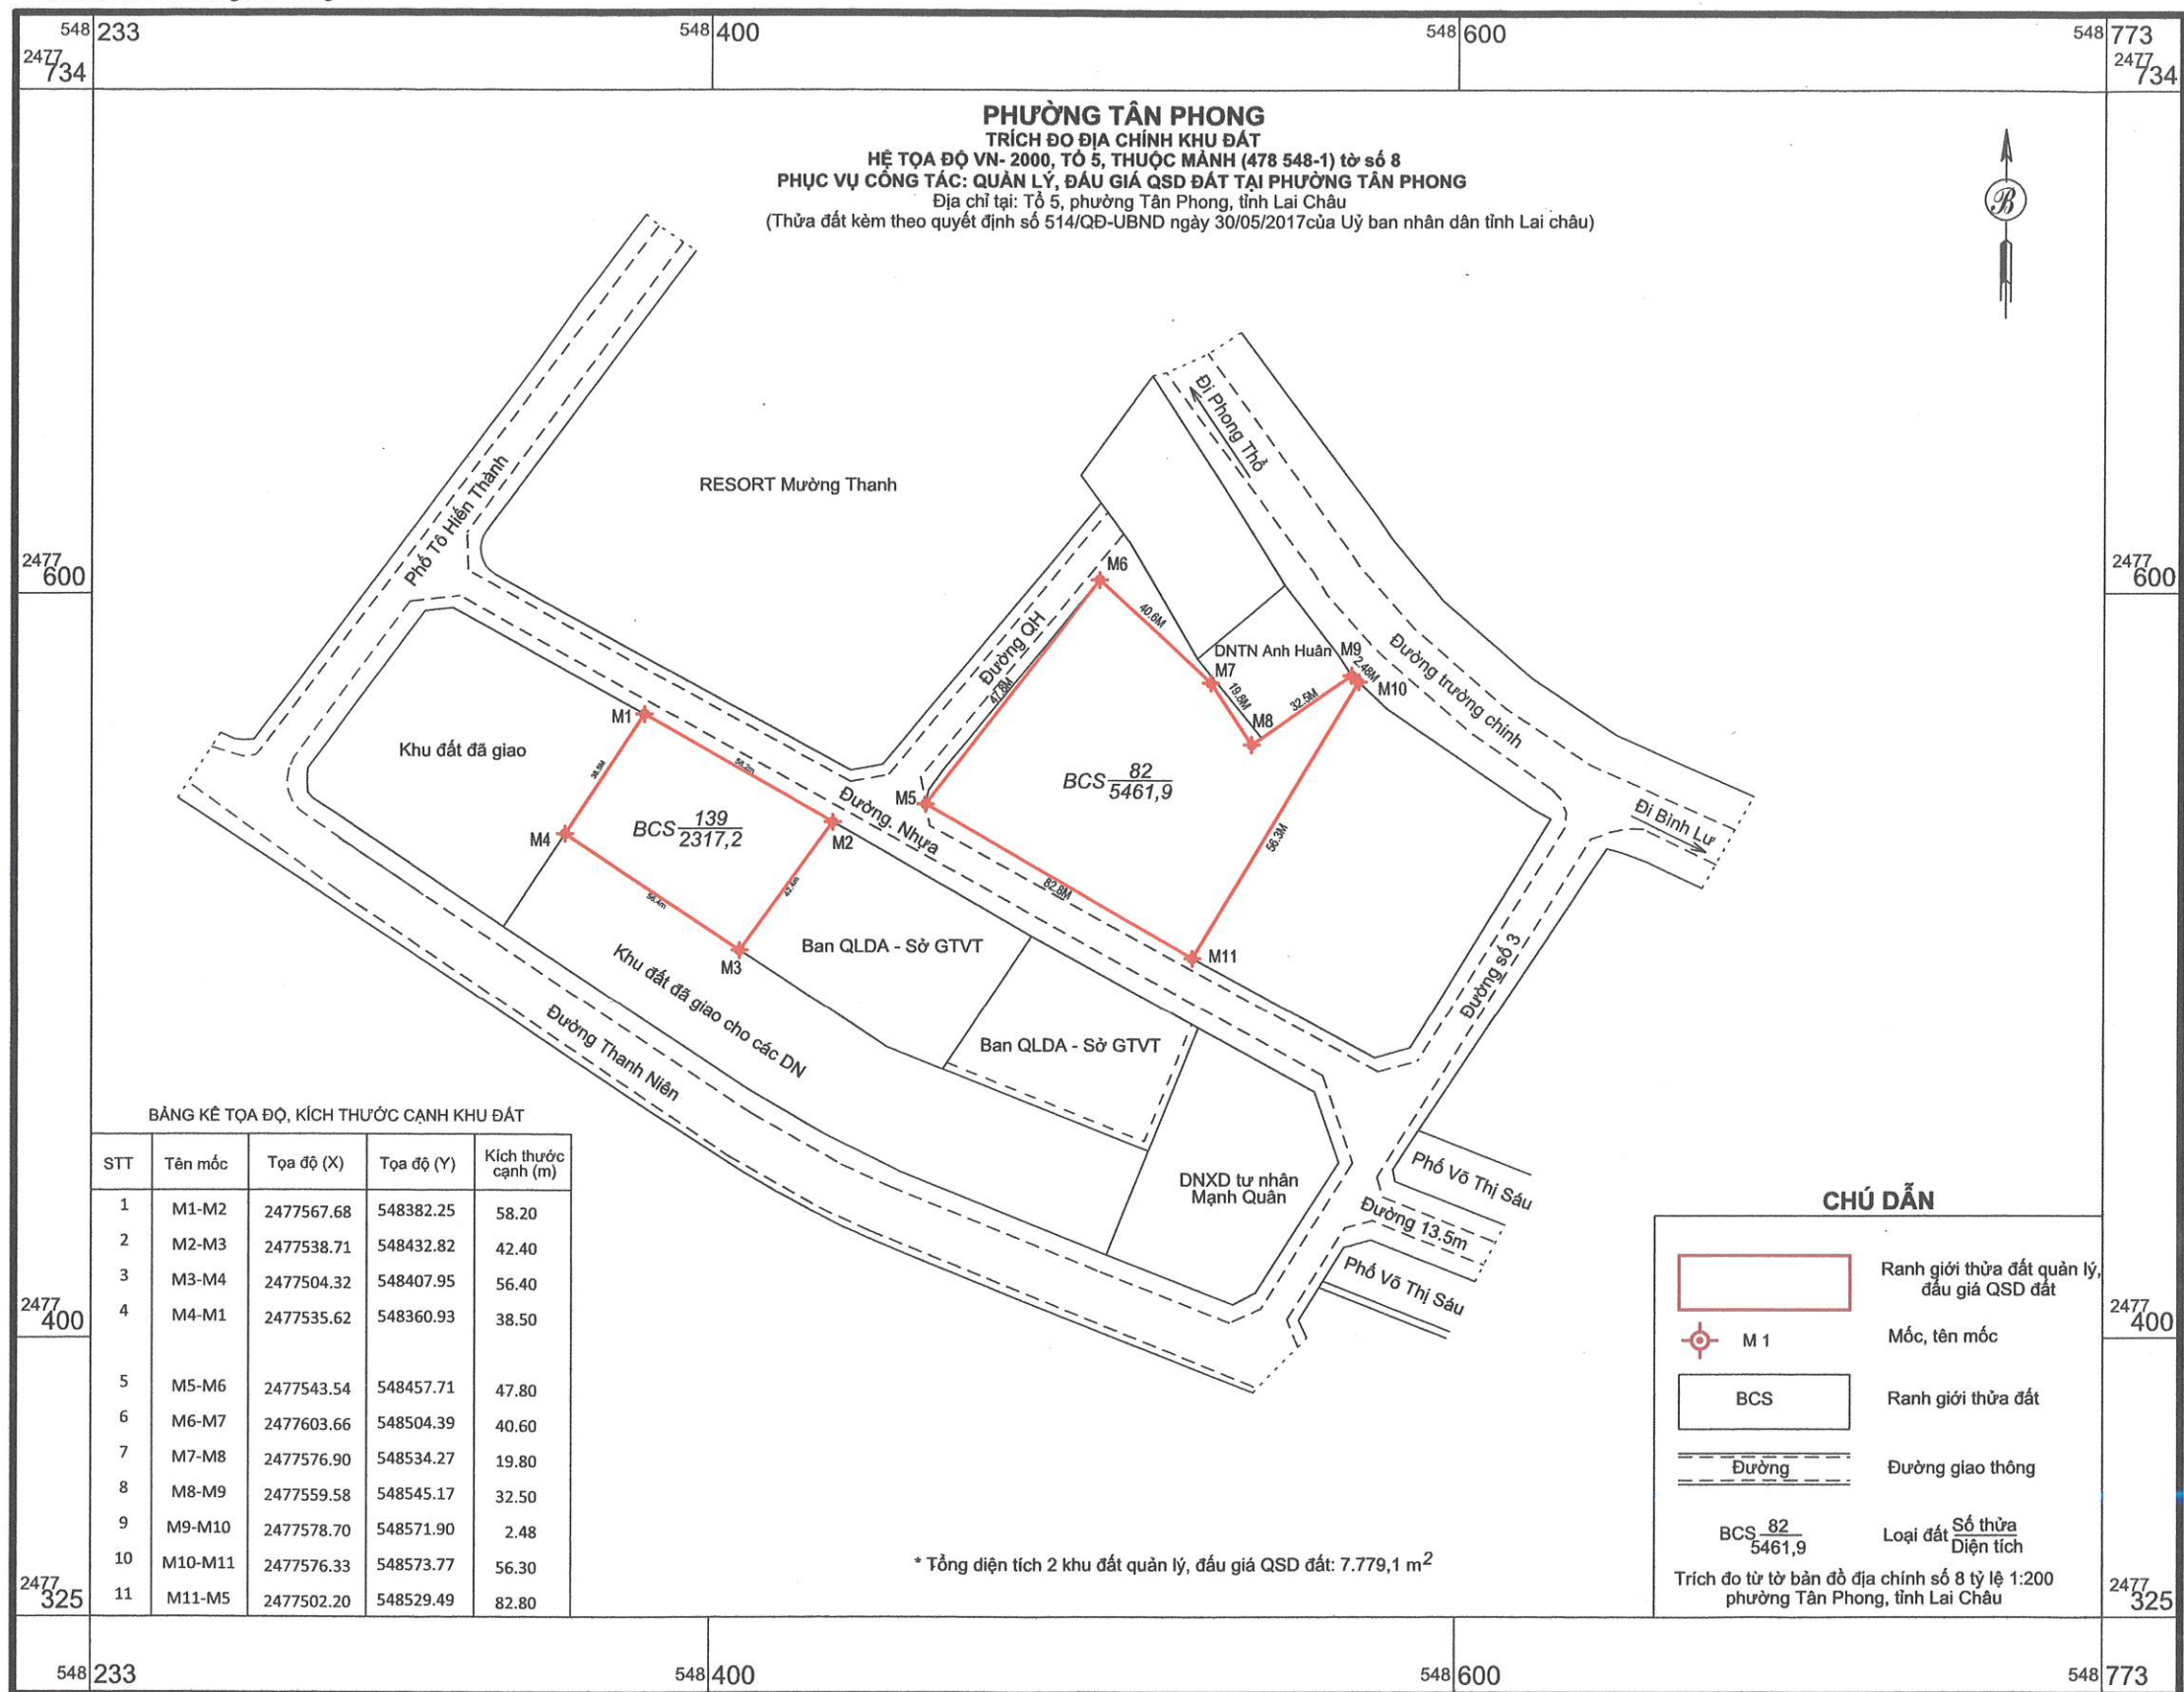

Ngày 28 tháng 01 năm 2026
Đơn vị đo đạc:
(Ký, ghi rõ họ và tên, chức vụ, đóng dấu)

M.S.D.N.: 0601133
CÔNG TY TNHH
ĐO ĐẠC BẢN ĐỒ
ĐỊA CHÍNH VÀ
DỊCH VỤ
ĐẤT ĐAI
H. YÊN-T. NAM ĐỊNH

Nguyễn Văn Q

GIÁM ĐỐC
Nguyễn Văn Q

Ngày 17 tháng 02 năm 2026
Đơn vị kiểm tra:
(Ký, ghi rõ họ và tên, chức vụ, đóng dấu)

40m 20

M.S.D.N. TỈNH BẮC GIANG
CÔNG TY TNHH
MỘT THÀNH VIÊN
TẠI NGUYÊN VÀ
MÔI TRƯỜNG
THÀNH ĐẠT
PHÓ GIÁM ĐỐC
Nguyễn Văn Chính

TỶ LỆ 1:2000
1 cm trên bản đồ bằng 20 m trên thực địa

40m 20 0 40 80 120 160m

Ngày 20 tháng 3 năm 2026
Xác nhận do về đúng hiện trạng
UBND phường Tân Phong
(Ký, ghi rõ họ và tên, chức vụ, đóng dấu)

160mm



HỌ CHỦ TỊCH
Hoàng Thị Thanh

Duyệt ngày 25 tháng 3 năm 2026
Cơ quan duyệt
Sở Nông nghiệp và Môi trường tỉnh Lai Châu
(Ký, ghi rõ họ và tên, chức vụ, đóng dấu)



PHÓ GIÁM ĐỐC

Phạm Thị Lan Anh