
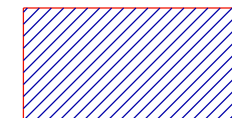


SƠ ĐỒ ĐỊA CHÍNH KHU ĐẤT

THỰC HIỆN ĐẤU GIÁ, QUYỀN SỬ DỤNG ĐẤT

Địa điểm: Tổ dân phố Hữu Nghị, xã Phong Thổ, tỉnh Lai Châu
(Kèm theo Quyết định số: 264/QĐ-UBND ngày 12 tháng 02 năm 2026
của UBND xã Phong Thổ)

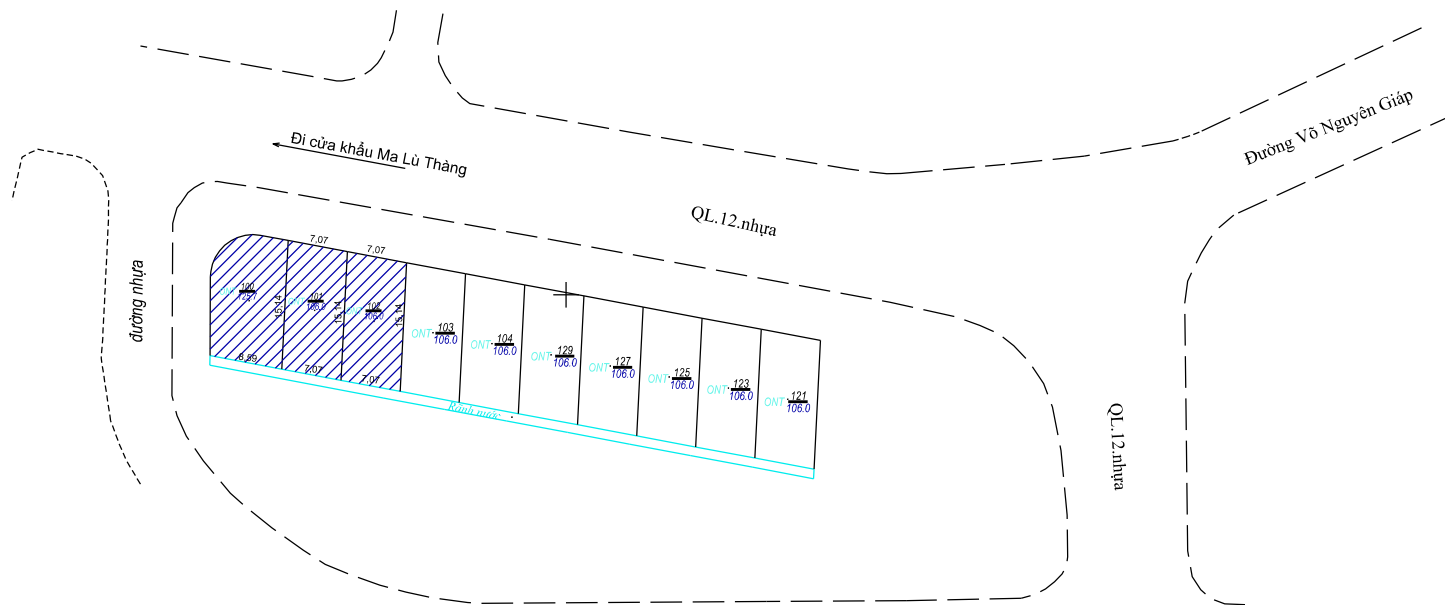

Phạm vi thửa đất đấu giá
Diện tích: 337,7 m²