


XÃ BÌNH LƯ

MÃNH TRÍCH ĐO ĐỊA CHÍNH

ĐẤU GIÁ TÀI SẢN GẮN LIỀN VỚI ĐẤT VÀ QUYỀN SỬ DỤNG ĐẤT ĐỂ SẢN XUẤT KINH DOANH KHU - TRUNG TÂM CHỮA BỆNH - GIÁO DỤC - LAO ĐỘNG XÃ HỘI HUYỆN TAM ĐƯỜNG CŨ
HUYỆN TAM ĐƯỜNG - TỈNH LAI CHÂU

HỆ TỌA ĐỘ VN - 2000, KHU VỰC BẢN NOONG LƯỜNG, TỜ SỐ 154 (469566-4)

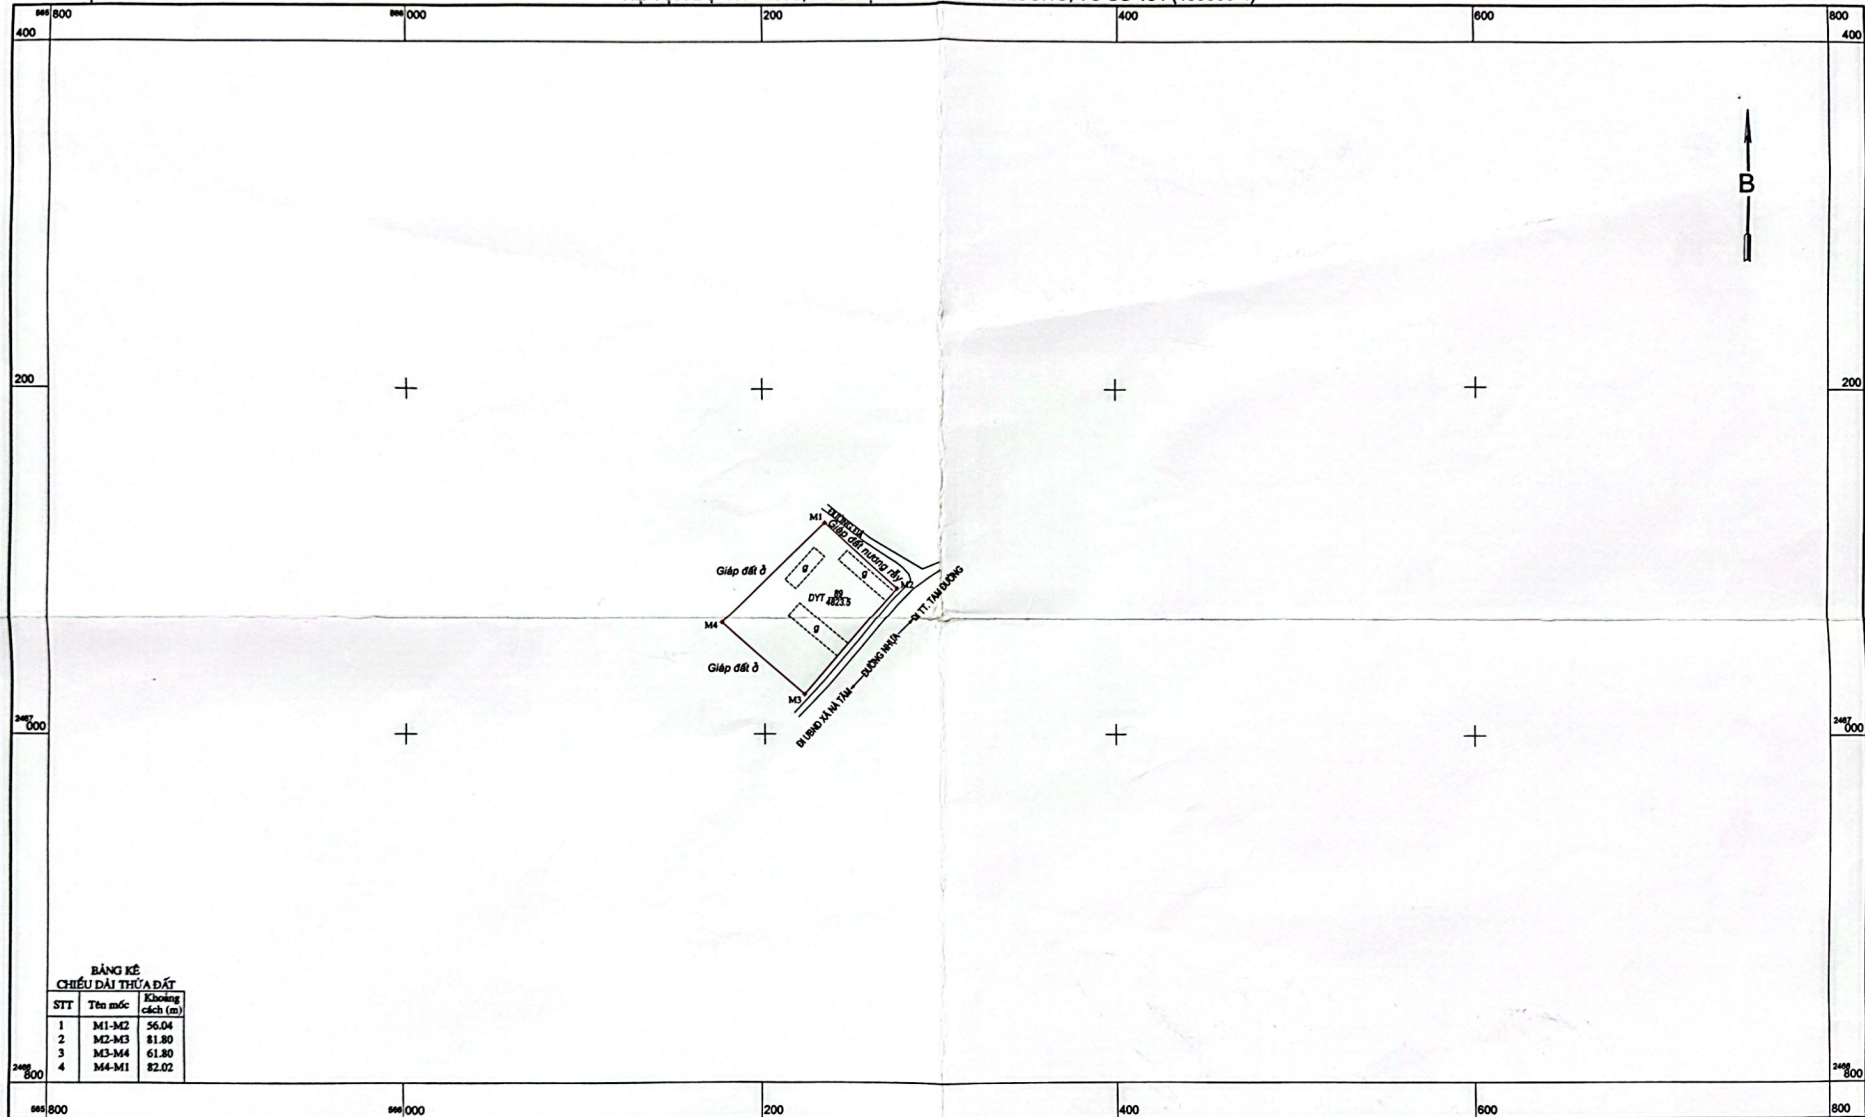


**BẢNG KÊ
CHIỀU DÀI THỦA ĐẤT**

STT	Tên nước	Khoảng cách (m)
1	M1-M2	56.04
2	M2-M3	61.80
3	M3-M4	61.80
4	M4-M1	82.02

TỈ LỆ 1:2000

1 cm trên bản đồ bằng 20 m trên thực địa

 

Đo vẽ ngày 14 tháng 8 năm 2020
Cơ quan đo vẽ: Công ty CP ứng dụng công nghệ TN&MT
(Ký, ghi rõ họ tên, đóng dấu)



GIÁM ĐỐC
Nguyễn Văn Cường

Kiểm tra ngày 11 tháng 8 năm 2020
Cơ quan kiểm tra:
(Ký, ghi rõ họ tên, đóng dấu)



PHÓ GIÁM ĐỐC
Nguyễn Văn Cường

Xác nhận đo vẽ phù hợp hiện trạng
Ngày 11 tháng 8 năm 2020
UBND xã Bình Lư
(Ký, ghi rõ họ tên, đóng dấu)



CHỦ TỊCH
Nguyễn Văn Cường

Duyệt ngày 11 tháng 8 năm 2020
Sở Tài nguyên và Môi trường tỉnh Lai Châu
(Ký, ghi rõ họ tên, đóng dấu)



PHÓ GIÁM ĐỐC
Đỗ Văn Cường